


Prospetto S-E invariato

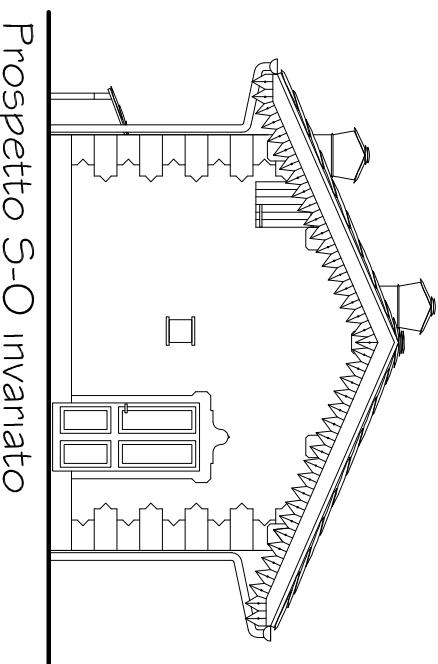


Prospetto S-O invariato

Casa Reale di Caccia
Gran Piano



Scala 1:100

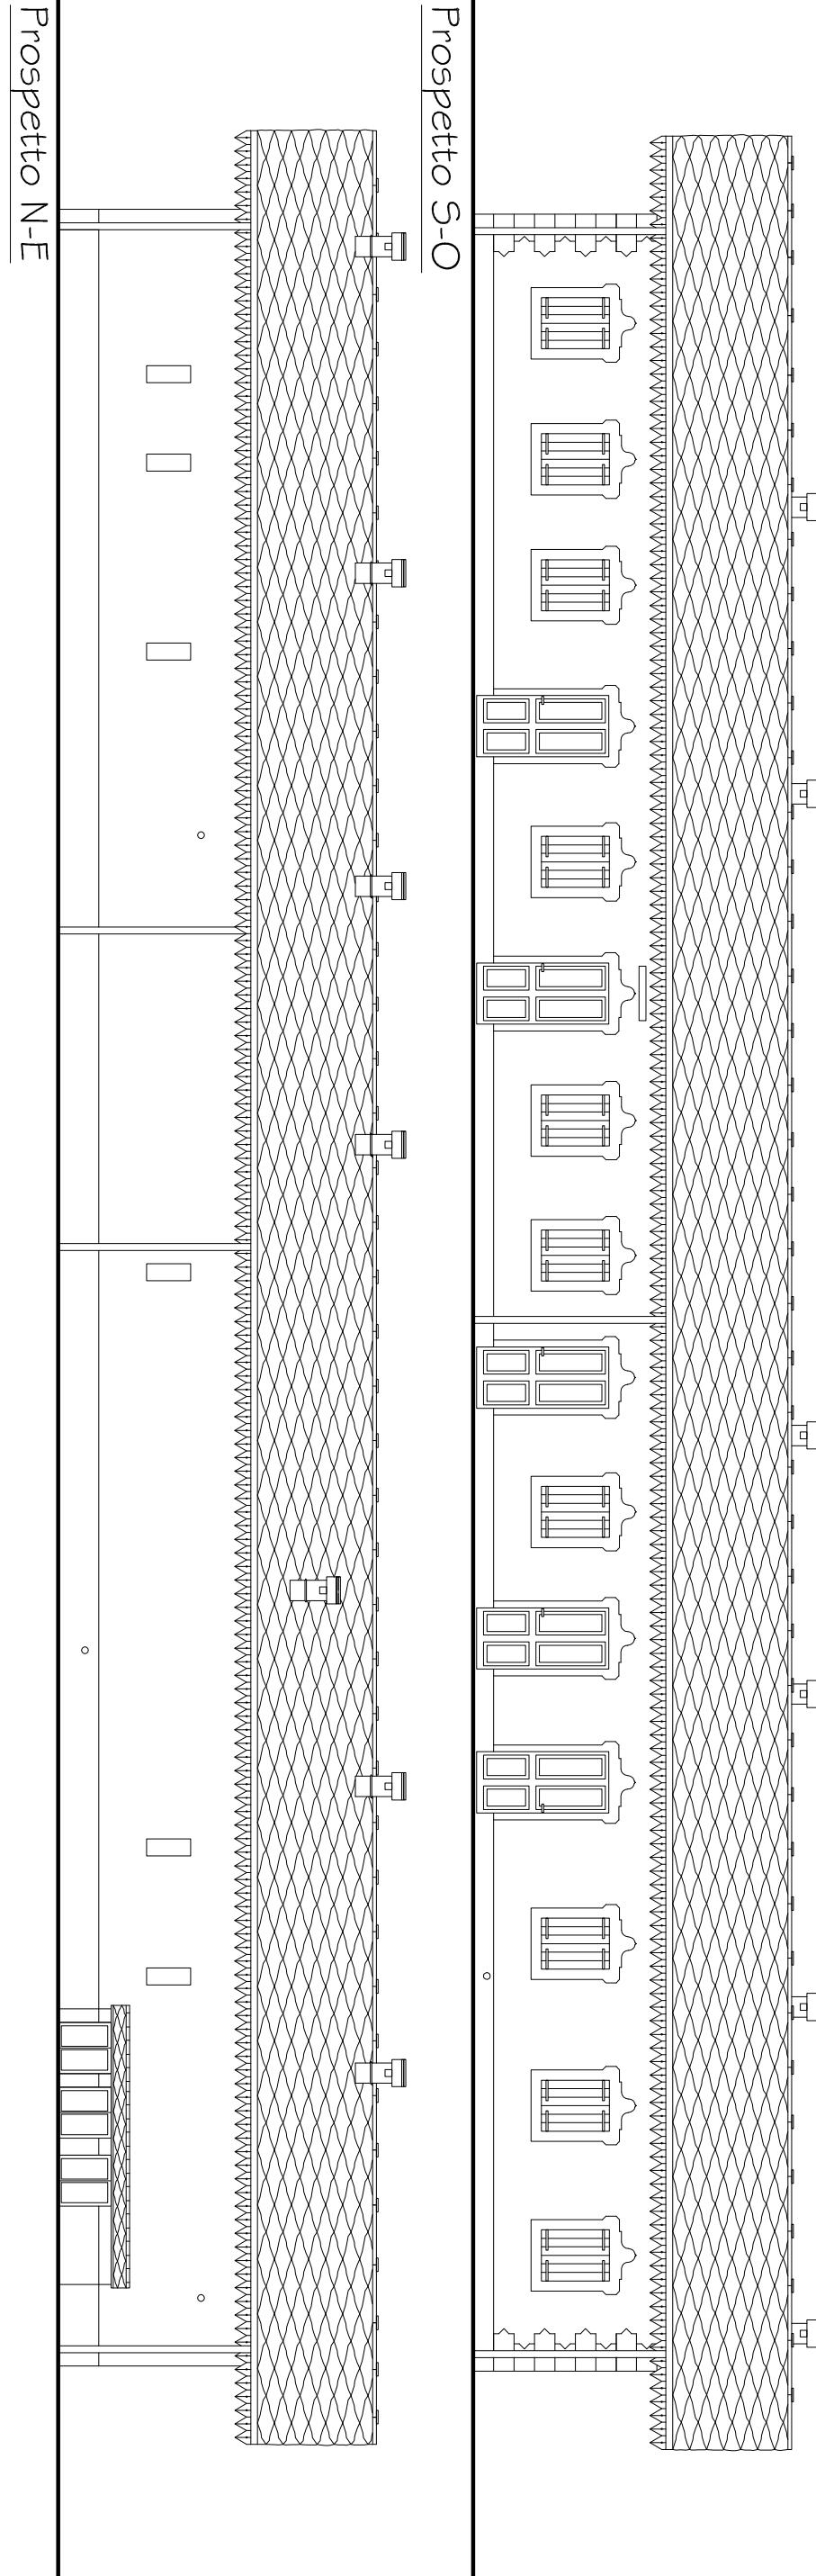

Pianta piano terra

