


1	MASSO DA SPOSTARE	9	REALIZZAZIONE DI PICCOLE DEMOLIZIONI DI ROCCIA PER RILASCIARE PICCOLI GRADINI
2	RIPISTINO E SISTEMAZIONE DI MURETTI IN PIETRAMME A SECCO PER UN TAGLIO DI 15 METRI	10	RIMOZIONE DI ALBERO CADUTO SUL SENTIERO
3	RIFACIMENTO ANCORAGGIO PASSERELLA PER GUADO IN LEGNO CON SISTEMAZIONE DI CAVO D'ACCIAIO	A-B	PULIZIA DI CUNETTE STRADALI PER 50 METRI CON RIMOZIONE DI EVENTUALE PIETRAMME
4	DECESPUGLIAMENTO TAGLIO DELLA VEGETAZIONE E SISTEMAZIONE DEI MURETTI IN PIETRAMME	C-D	SISTEMAZIONE DEL SENTIERO CON RIMOZIONE DEL PIETRAMME E RIPISTINO DEL PERCORSO
5	RIPISTINO E SISTEMAZIONE DI MURETTI IN PIETRAMME A SECCO PER UN TAGLIO DI 15 METRI	E-F	SISTEMAZIONE DEL SENTIERO CON RIMOZIONE DEL PIETRAMME E RIPISTINO DEL PERCORSO
6	RIFACIMENTO DI PASSERELLA IN LEGNAME (5 METRI)	G-H	DECESPUGLIAMENTO E TAGLIO DELLA VEGETAZIONE
7	SISTEMAZIONE DEL SENTIERO CON RIMOZIONE DEL PIETRAMME E RIPISTINO DEL PERCORSO	I-L	DECESPUGLIAMENTO E TAGLIO DELLA VEGETAZIONE
8	REALIZZAZIONE DI PICCOLA SCOLIERA IN PIETRAMME A SECCO PER ANGIARE PICCOLO CORSO D'ACQUA CHE ATTRAVERSA IL SENTIERO. REALIZZAZIONE DI GUADO DEL CORSO D'ACQUA CON SISTEMAZIONE DI PIETRAMME	M-N	RIPIROFILATURA DEL SEGMENTO PER ALLARGAMENTO DEL SENTIERO

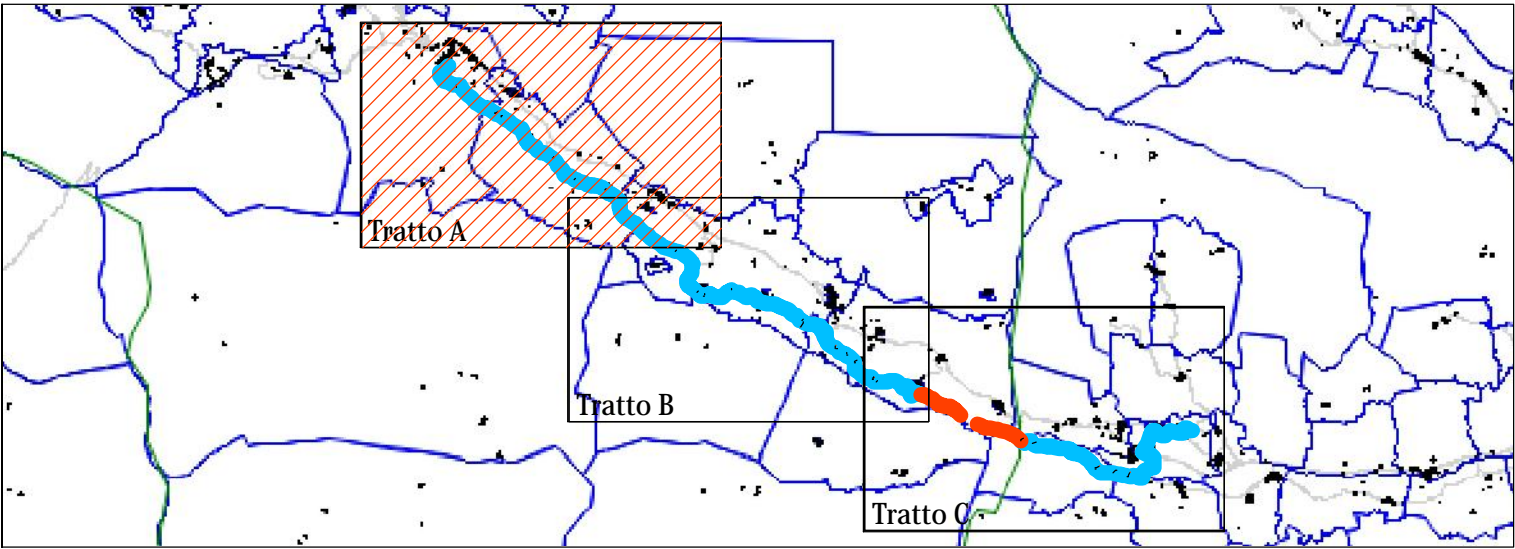

Misura 7: sottomisura 7.5 : Sostegno a investimenti di fruizione pubblica in infrastrutture ricreative, informazioni turistiche e infrastrutture turistiche di piccola scala

**Operazione 7.5.1 Infrastrutture turistico - ricreative ed informazioni turistiche.**

Bando n° 1/2016

Comparto	TO02
Piano di riferimento e capofila:	Piano dell'Unione Montana di comuni delle Valli di Lanzo, Ceronda e Castermonte
Soggetto beneficiario	Ente Parco Nazionale Gran Paradiso Via Pio VII, n°9 - 10135 Torino
Soggetto Attuatore	Unione Montana Valli Orco e Soana Piazza XXV Aprile n°2 - 10085 Pont Canavese (TO)
Tipologia intervento:	069 1.1A - Miglioramento, sistemazione, messa in sicurezza e valorizzazione degli itinerari "Giro Parco" e "Alto Via Canavesana"

PROGETTO DEFINITIVO

1° Lotto Importo progetto € 65.000

Comuni Interessati dagli interventi: Alpette, Ceresole Reale, Ingria, Locana, Noasca, Ribordone

Data: Febbraio 2017 Codice Elaborato: TAV. 11.1 - Piano particolare. Int. 1.1A. 2\_A Noasca e Locana - GP3 - PNP

Associazione Temporanea di Professionisti:  
Dott. Ing. GIANLUCA NOASCONO - Capogruppo mandatario  
Strada Provinciale 222, n. 31 - 10010 Loranze (TO)  
tel. 0125/561001 - 0125/564807 fax 0125/564014 e-mail: info.hydrogeos@ilquadrifoglio.to.it  
Arch. LUCA COLA - Mandante  
Geom. CLAUDIO COLA - Mandante  
Via G.B. Giraud 38 - 10081 Castellamonte (TO)  
tel./fax 0124/581368 e-mail: studiocola@libero.it



Catasto fabbricati

Catasto terreni

SCALA 1:1000 (1 cm = 10 m)

LEGENDA

Interventi lineari

Interventi puntuali

Percorso sentiero

Linee di confine aree

Tratti di sentiero non pervenuti

Comune	Foglio	Particella
Noasca	13	326
		1002
		337
		988
		987
		679
		417
		416
		292
		418
		420
		421
		281
		673
		280
		278
		451
		452
		455
Noasca	19	456
		459
		460
		463
		464
		466
		448
		473
		851
		673
		674
		682
		664
		115
		424
		430
		657
		121
Noasca	22	123
		122
		129
		436
		439
		446
		434
		132
		133
		255
		254
		247
		246
		136
		245
		157
		140
		230
Noasca	22	206
		146
		147
		729
		201
		199
		198
		197
		196
		728
		732
		730
		746
		683
		733
		157
		403
		156
Noasca	22	154
		505
		506
		352
		363
		364
		365
		363
		367
		1123
		1124
		467
		466
		465
		464
		445
		516
		1001
		998