


Pianta Piano Seminterrato (h=2.70m)

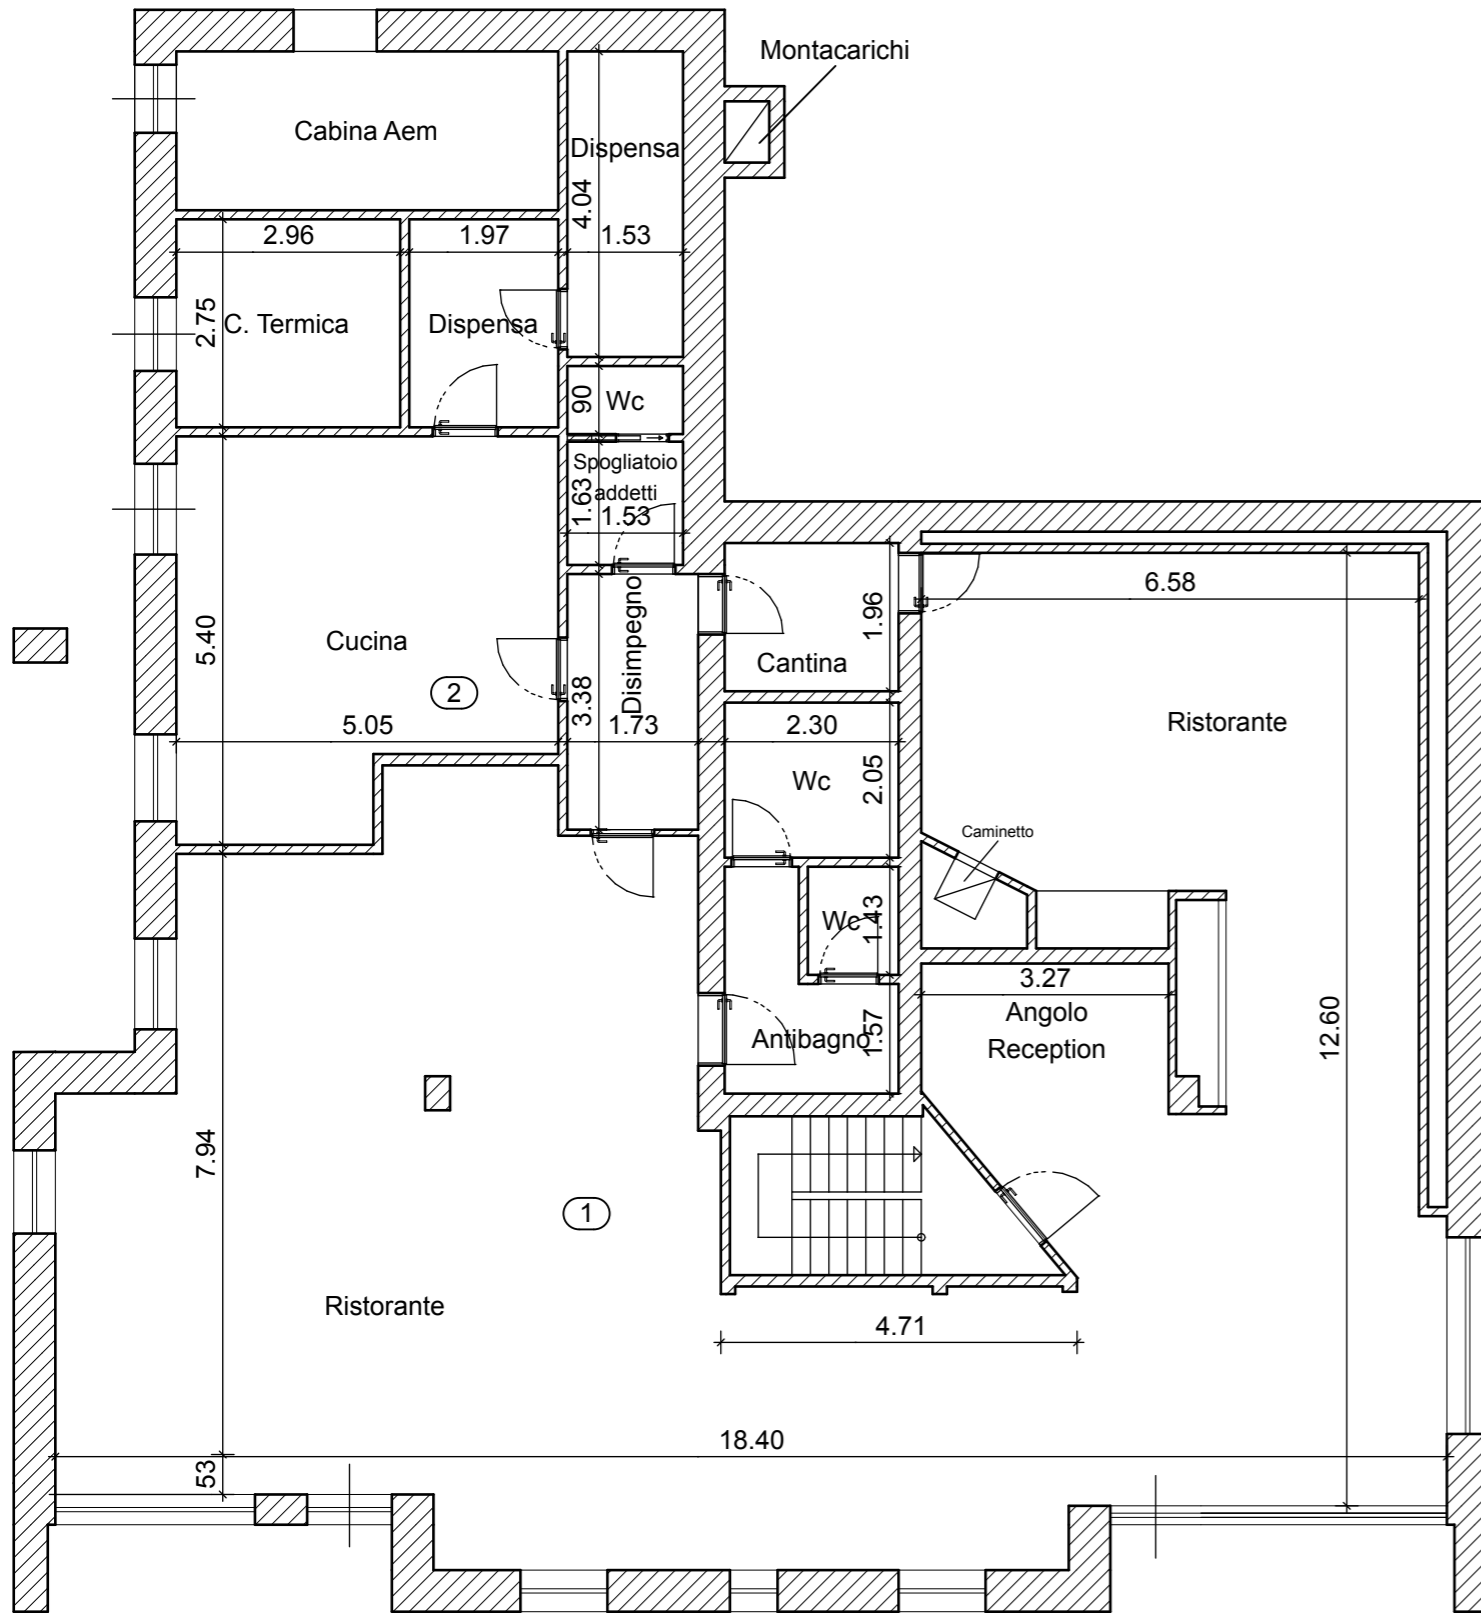

Pianta Piano Rialzato (h=2.85m)

