
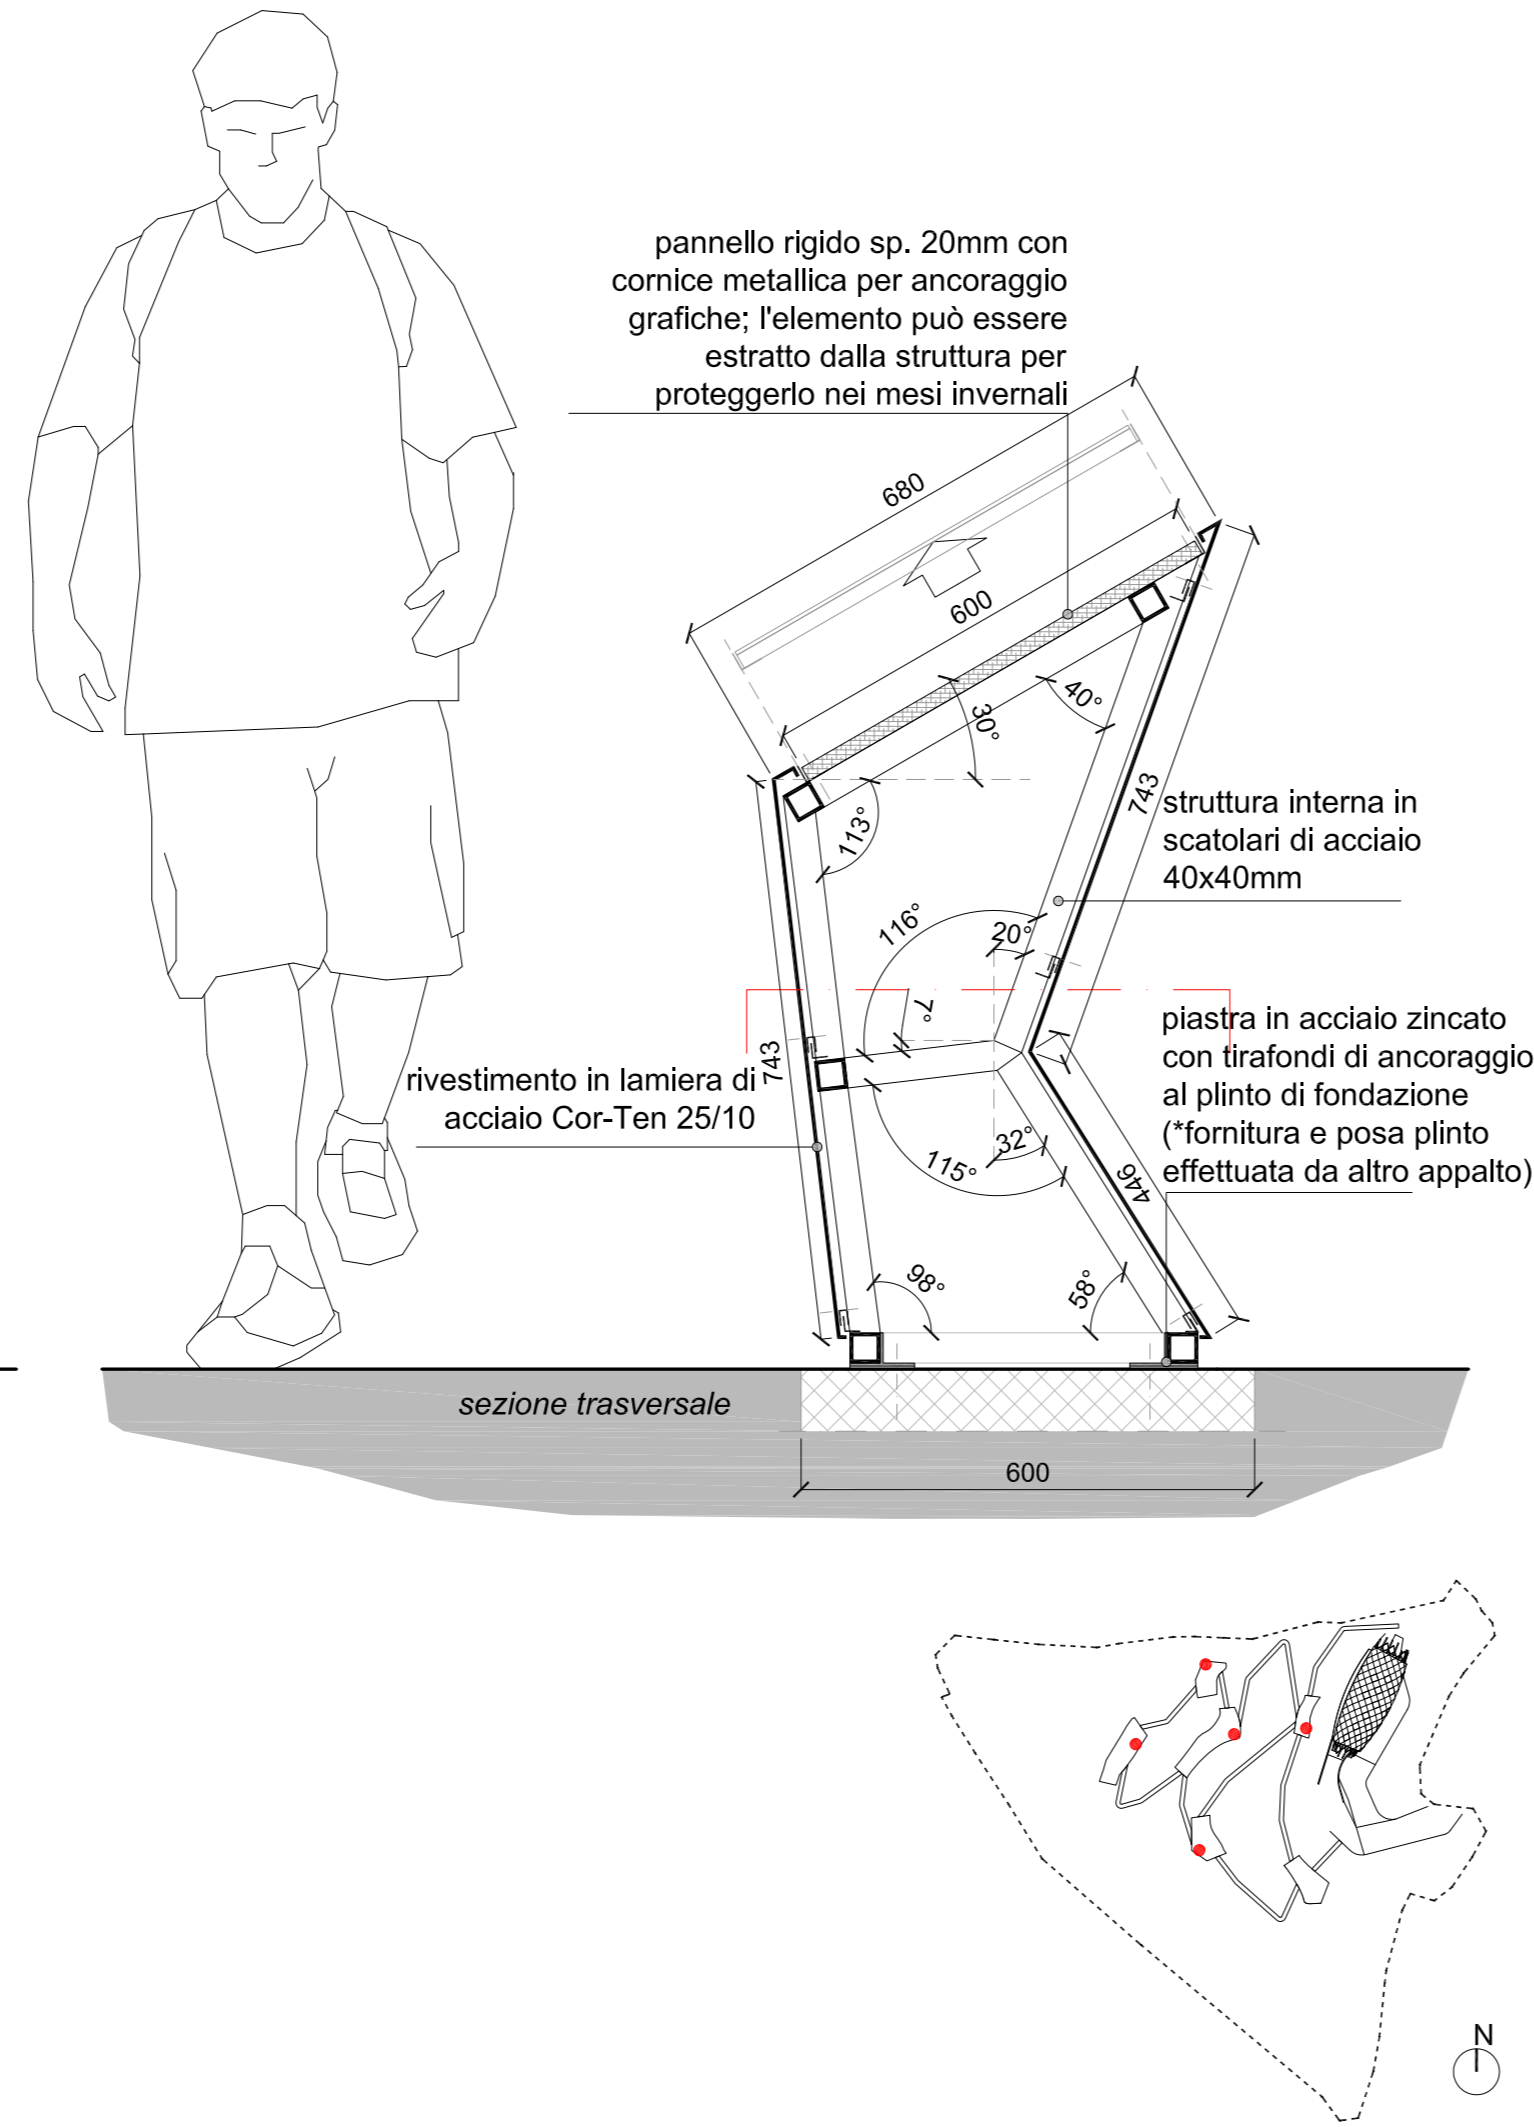



PARTICOLARE _ N.9 SUPPORTI PANNELLI ESTERNI _ scala 1:10

*pannello grafico 1500x600mm non incluso nell'appalto

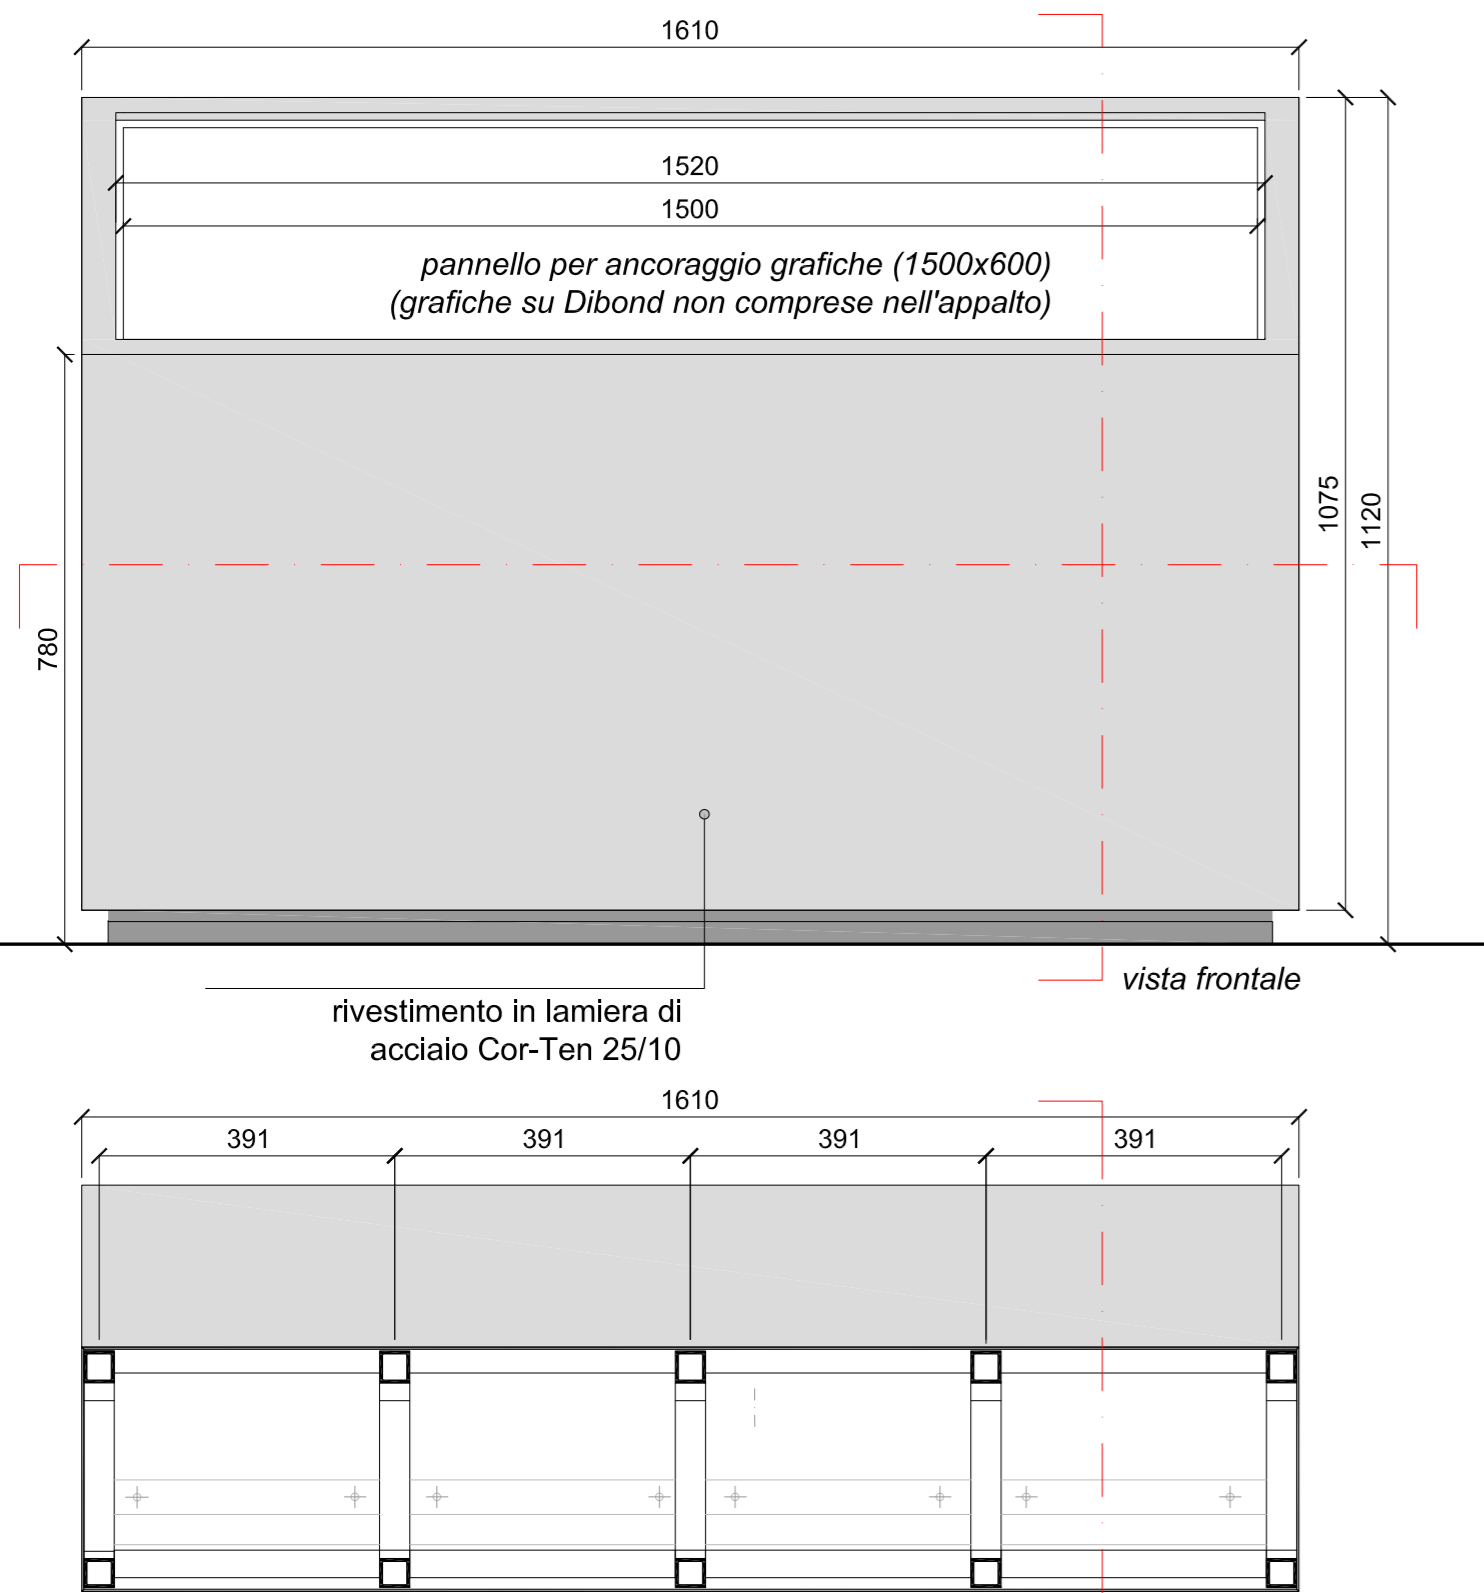


PARTICOLARE _ SUPPORTO PANNELLI ESTERNI 1 E 10 _ scala 1:20 _ scala 1:5


Pannello sp. 20mm in legno grezzo per supporto grafiche con L, viti e bulloni in acciaio inox
Lamiera piegata di acciaio Cor-Ten 25/10
L per incastro lamiera Cor-Ten viti e bullonerie in acciaio inox
Piastra in acciaio zincato verniciata a spruzzo (ferromicaceo) con irrigidimenti e tirafondi

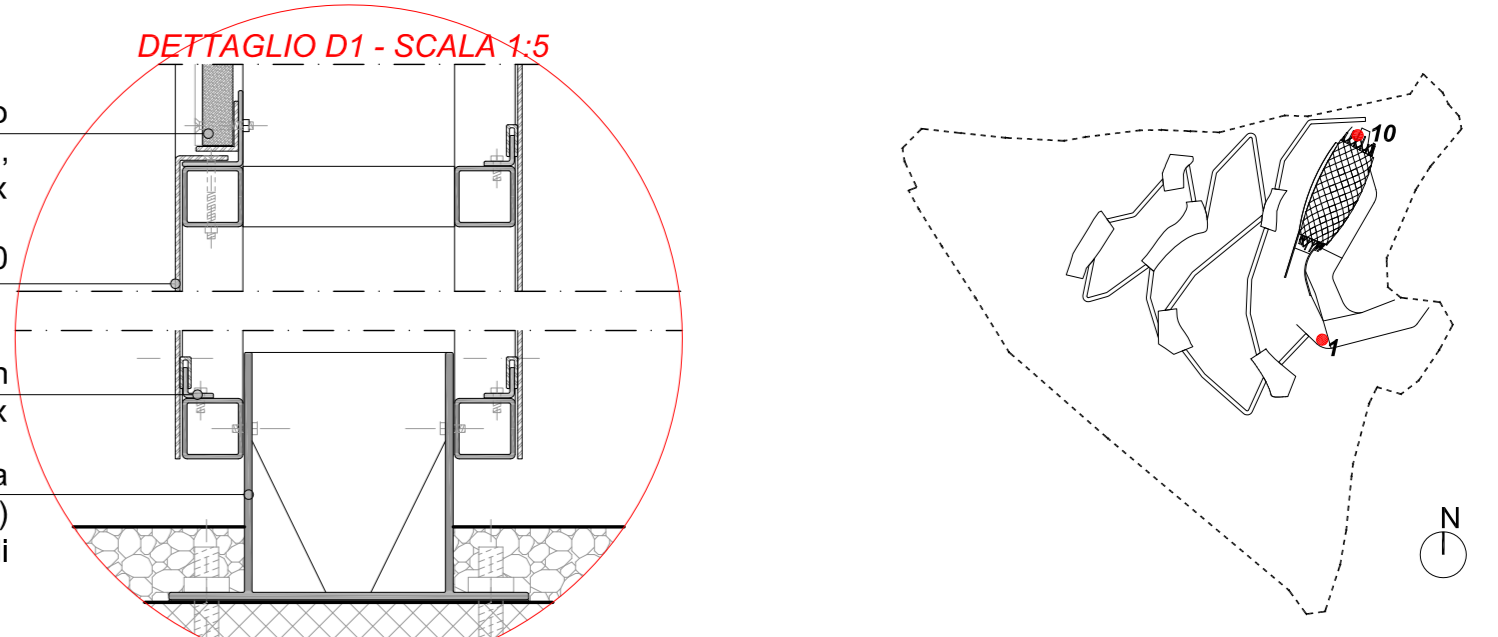


SUPPORTO PER PANNELLO ILL. N°1 - SCALA 1:20

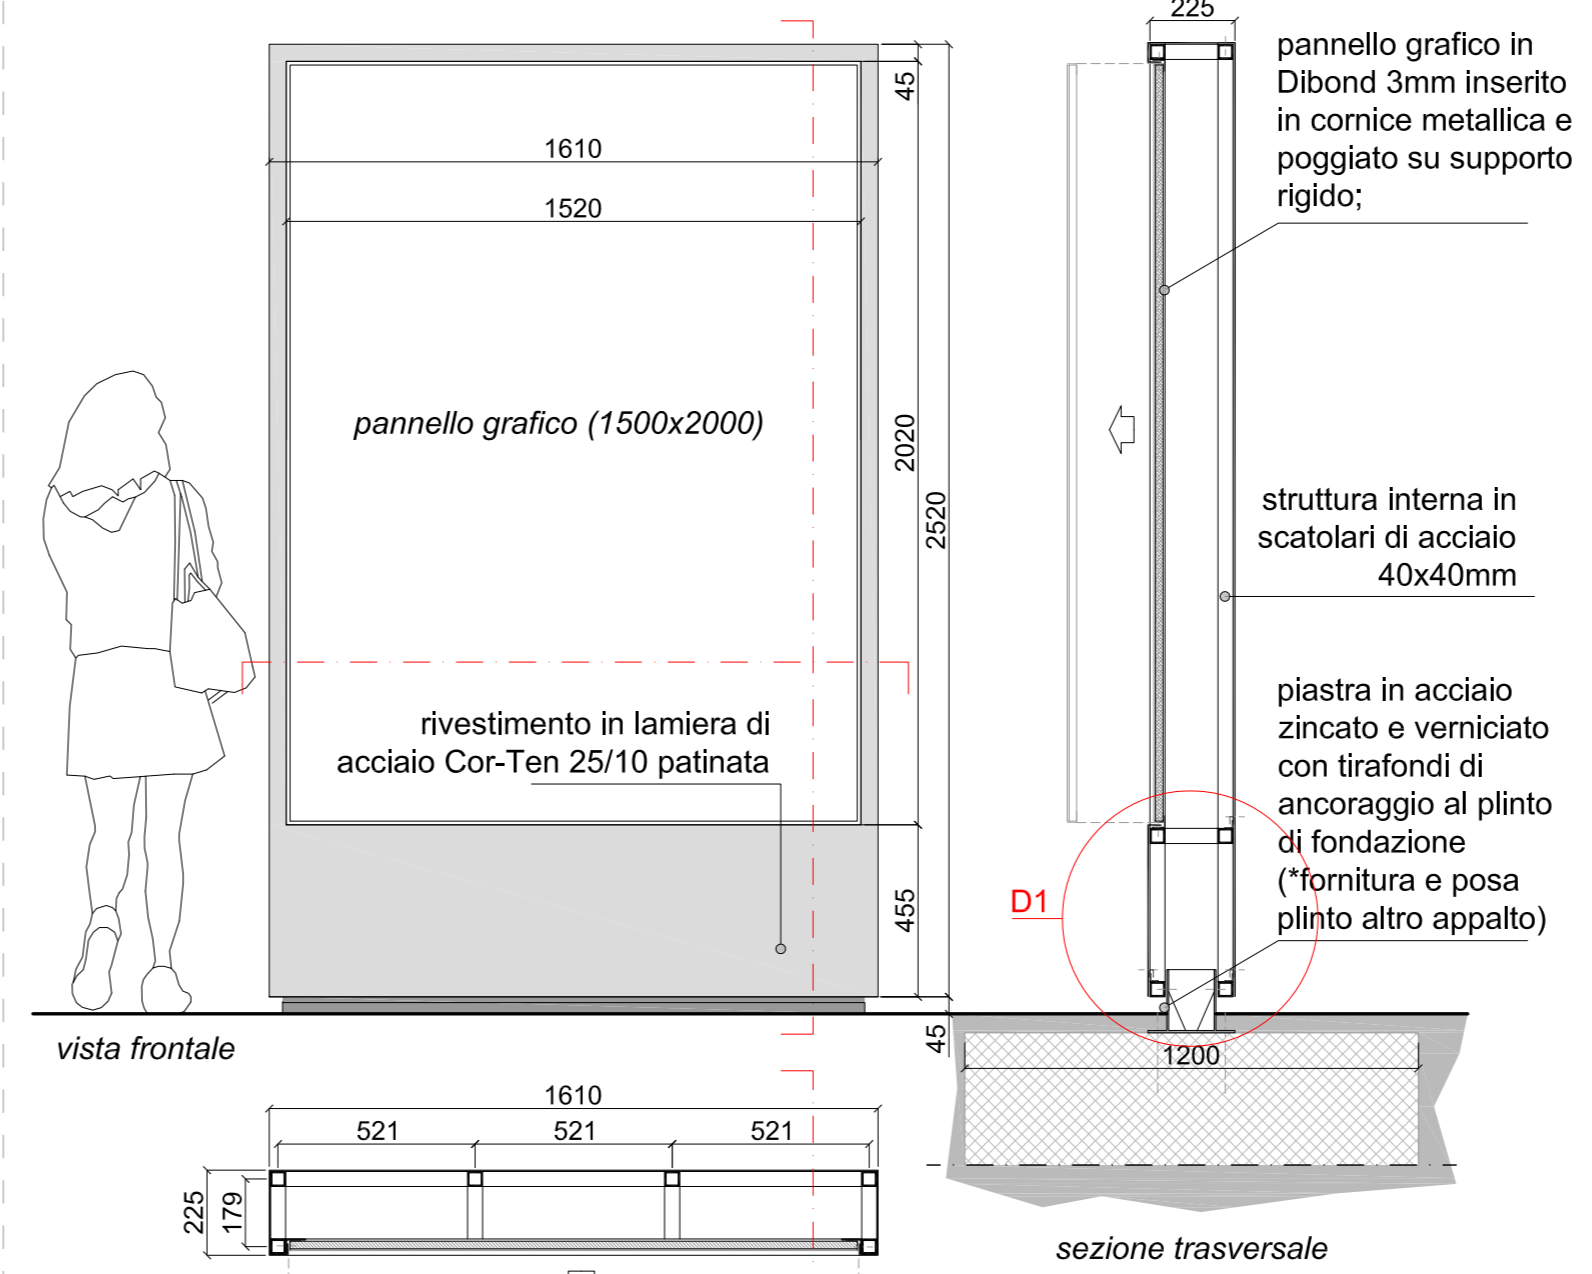

SUPPORTO PER PANNELLO ILL. N°10 - SCALA 1:20

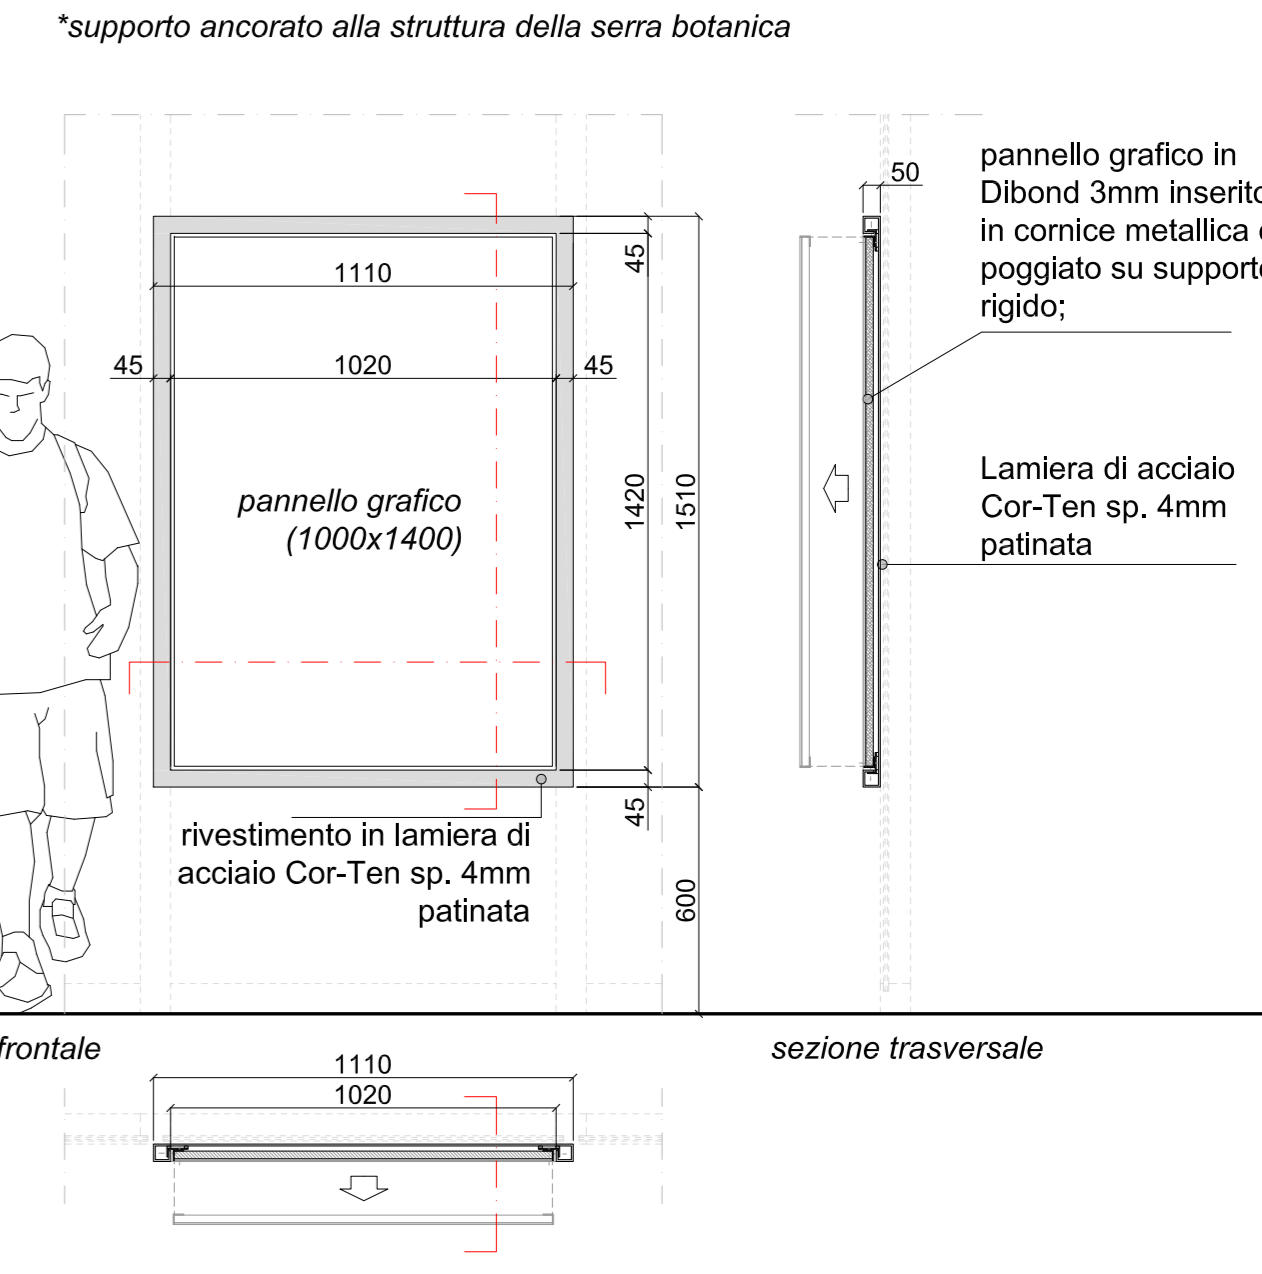

EDIFICIO _ MOBILIO E PANNELLI INTERNI _ scala 1:100

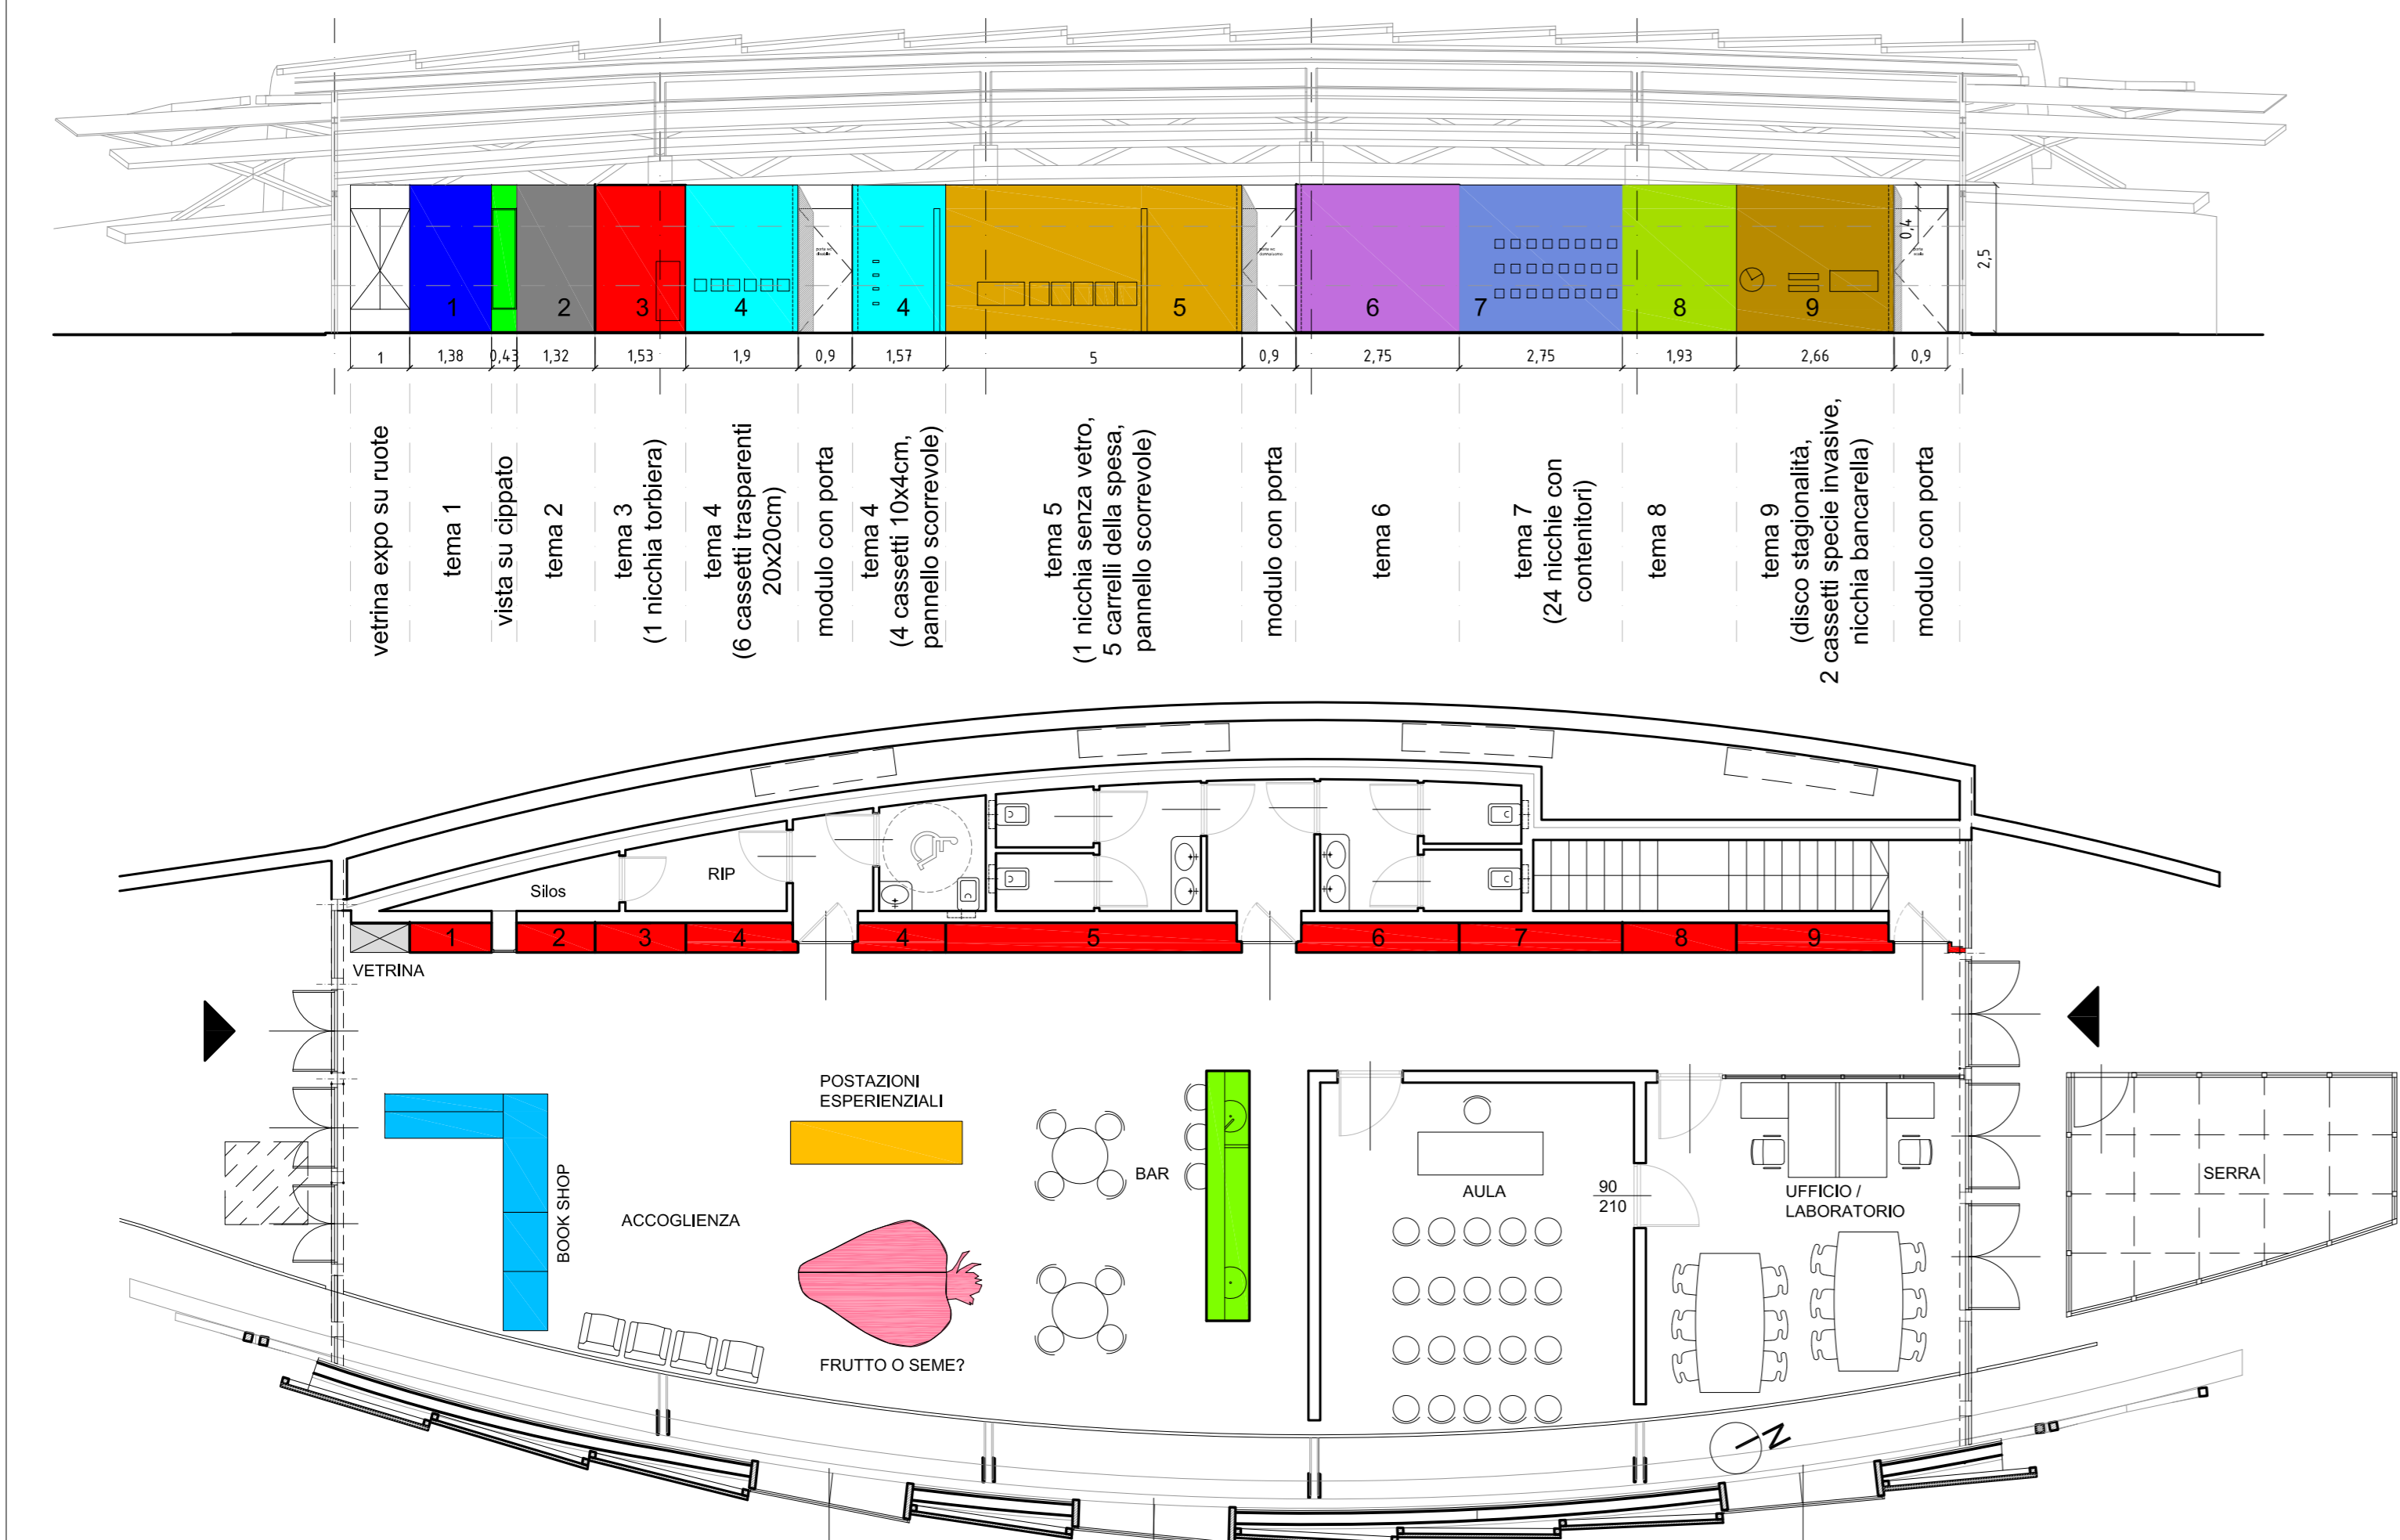


MOBILIO LIBERO

- Vetrina espositore
- Accoglienza + book shop.
- Bar.
- Postazioni esperienziali: "I sensi"
 - Armadillo basso su ruote suddiviso in 5 settori
 - Vite: cassetto con immagini
 - Tatto: elemento con apertura circolare per l'inserimento della mano, all'interno riproduzione di due frutti
 - Quattro: elemento suddiviso in 8 riquadri grevoli
 - Udito: distributore di nocciola da attivare con un gettone che verrà consegnato all'ingresso del centro visita per poter prelevare nocciola da scuocere per udire il suono del "pieno"
 - Olfatto: elemento con 4 aperture a imbuto; all'interno 4 essenze.
- Frutto o seme? La pianta addormentata
 - Realizzazione di una frangia di grandi dimensioni (2 metri) priva di uno spicchio e cortata in modo da fungere anche come seduta.

MOBILIO LUNGO LA PARETE

- Colophon
- La relazione tra il clima, l'ambiente naturale e l'uomo nel Quaternario. Sistema grafico della successione cronologica delle culture nella preistoria in Europa (Pleistocene, Olocene).
- Le discipline che studiano l'evoluzione dei vegetali. N. 1 Contenitore trasparente con riproduzione di Torbiera e crescita di piante.
- La selezione naturale delle specie e i Cacciatori - raccoglitori nel Pleistocene. N. 1 Cassetti trasparenti contenenti frutti secchi, funghi, erbe eduli, cichorie di Samche; N. 2 Cassetti contenenti le specie invasive; N. 3 Cassetti con lenze sopra ogni cassetto con all'interno semi di piante; N. 4 Cassetti con lenze sopra ogni cassetto con all'interno semi di piante; N. 5 Porta scorrevole estraibile con immagine e biografia di Grego Mendel. Grafici: il fano per la selezione artificiale, lo schema dell'incrocio per l'ibridazione (lettore alla Facoltà di Agraria uno schema semplice di fondazione), la parata per la migrazione.
- La nascita dell'agricoltura e le modalità di domesticazione e i Coltivatori nell'Olocene. N. 1 Nicchia senza vetro illuminata contenente la riproduzione di alcuni oggetti del Coltivatore; N. 2 Nicchie con cestello della spesa per prodotti di diversi continenti; N. 3 Porta scorrevole estraibile per immagine e biografia di Grego Mendel. Grafici: il fano per la selezione artificiale, lo schema dell'incrocio per l'ibridazione (lettore alla Facoltà di Agraria uno schema semplice di fondazione), la parata per la migrazione.
- La diffusione dell'agricoltura sulle Alpi. Schema di agricoltura con coltivazione dei campi (W. Batzing).
- Le cultivar. Ventiquattro nicchie illuminate contenenti la riproduzione di 24 o più cultivar di mele (o altro ortaggio).
- La biotecnologia e l'ingegneria genetica e gli Ogm. Visualizzazione dell'frangia di due DNA per ottenere un OGM trasparente (gene animale + gene vegetale > farsi dare esempio dalla Facoltà di Agraria).
- La perdita della biodiversità. Parete composta da un elemento circolare mobile denominato disco stagionalità per la comprensione del ciclo di vita di vegetali autoctoni nei diversi periodi dell'anno; N. 2 cassetto contenente le specie invasive; N. 1 nicchia che richiama la Bancarella dove sono collocate immagini retroilluminate di fragole di bosco autoctone e fragole commercializzate al supermercato.



Parco Nazionale del Gran Paradiso
via della Rocca 47
10123 Torino
tel. 011 8666211
fax. 011 8121305
www.pnpp.it
C.F. 80002210070
P. IVA. 03613870017

PROGETTO PER UN CENTRO VISITATORI NEL PARCO NAZIONALE GRAN PARADISO A CAMPILGIA SOANA

LOCALIZZAZIONE

ITALIA	REGIONE PIEMONTE	PROVINCIA DI TORINO	COMUNE DI VALPRATO SOANA
--------	------------------	---------------------	--------------------------

PROGETTO ESECUTIVO_LOTTO DI COMPLETAMENTO_ALLESTIMENTO

OGGETTO DELL'ELABORATO

PARTICOLARI TOTEM ESTERNI - SCHEMA MOBILIO INTERNO

CODICE ELABORATO: A002_CAMPILGIA_AL_ESE_0 SCALA: VARE DATA: 13.10.16

REV.	DATA	DESCRIZIONE	DIS.TO	REV.TO	APP.TO
00	13.10.16	EMISSIONE	-	-	-

G2

COMPRESSA: CMP_09 FILE: A002_CAMPILGIA_AL_ESE_0.DWG

DATI PROGETTISTI

Architetto Hermann Koblöffel - Mandatario

Mandatari:

ing. Giuseppe Bongiorno
arch. Benedetto Camerana
Metec&Saggese Engineering s.r.l.
ing. Salvatore Cali - ing. Margherita Converso
arch. Alessandro Rigazio
arch. Andrea Tonin

DIRITTI D'AUTORE RISERVATI

UFFICIO DEL RESPONSABILE DEL PROCEDIMENTO
Responsabile del Procedimento: arch. Barbara Rosal
Responsabile dell'Ufficio Tecnico: arch. Barbara Rosal